


PLANTA BAIXA
ESCALA : 1/100

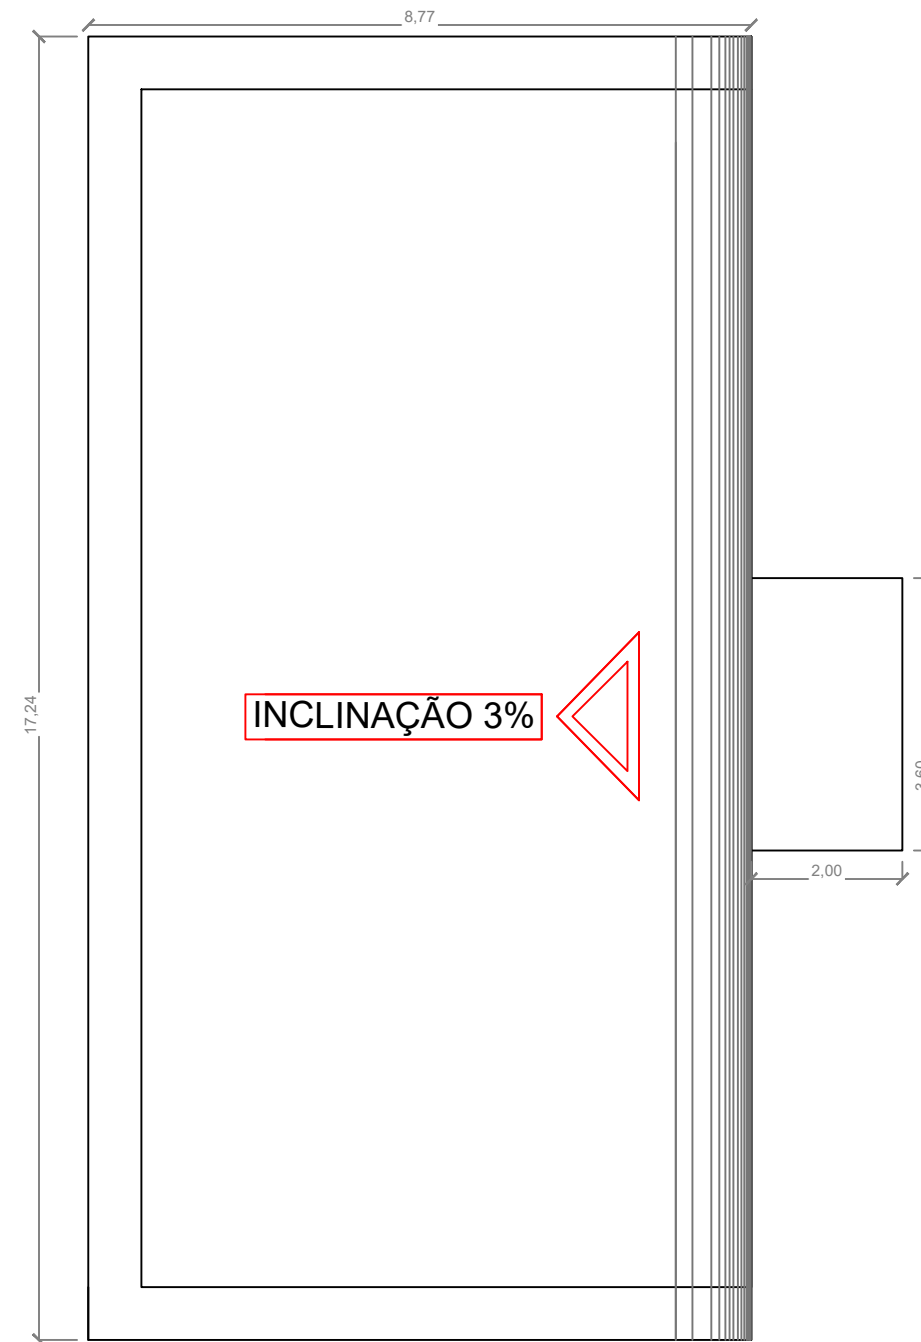

COBERTURA
ESCALA : 1/100

LEGENDA	
	BLOCO CONCRETO JANELA
	BLOCO CONCRETO COBOGO
	BLOCO CONCRETO FECHADO

 PREFEITURA MUNICIPAL DE PONTAL DO ARAGUAIA Avenida Universitária nº 173 CEP: 78.698-000 PONTAL DO ARAGUAIA - MT CNPJ: 33.000.670/0001-67	Proprietário: Prefeitura Municipal de Pontal do Araguaia	
	AUTOR DO PROJETO:	
Obra: ACADEMIA DA SAÚDE - AMPLIADA	Logradouros: DIVERSOS	Total de TSD m²:
Assunto: PROJETO ARQUITETÔNICO	Folha: 02	Escala: 1/100
Conteúdo: PLANTA BAIXA / COBERTURA	Local: PONTAL DO ARAGUAIA - MT	Data: AGOSTO-2013
		Desenho: Vinícius (66) 9209-5305