



PLANTA DE IMPLANTAÇÃO:  
ESC: 1/50

TRAVESSA A4

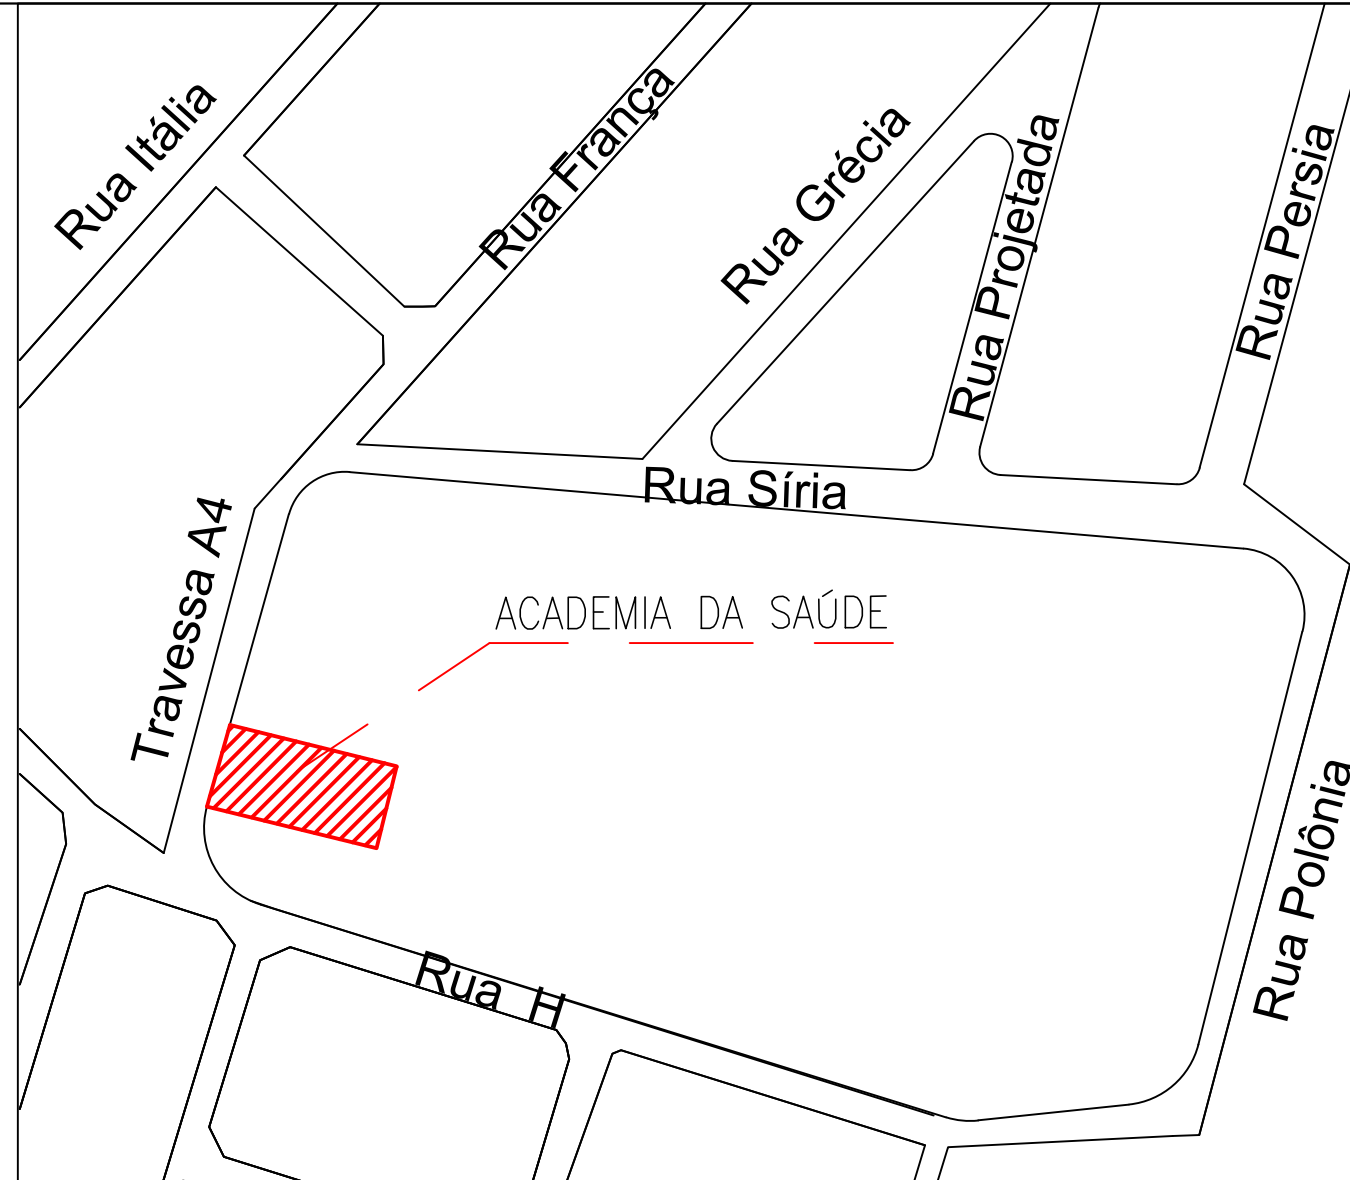

SITUAÇÃO S/ ESCALA

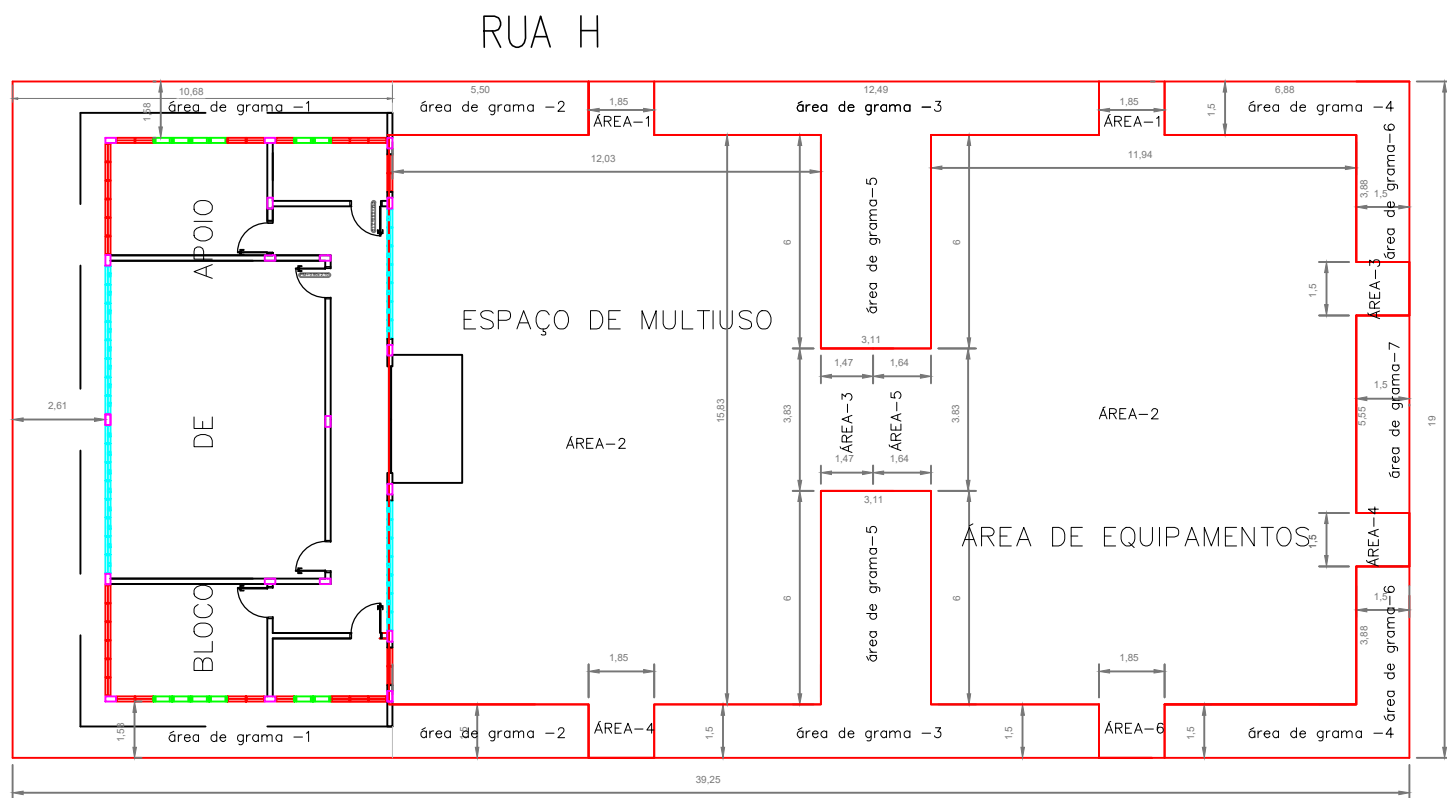

LOCAÇÃO ESC: 1/50

TRAVESSA A4

LEGENDA - ACADEMIA DA SAÚDE

- BLOCO DE APOIO
- ESPAÇO MULTIUSO
- ÁREA DE EQUIPAMENTOS
- EQUIPAMENTOS

OBSERVAÇÃO: OS EQUIPAMENTOS DE SOLO PARA GINÁSTICA (BARRA DE APOIO E ESPALDAR) SERÃO FORNECIDOS PELA PREFEITURA DE PONTAL DO ARAGUAIA.

ACADEMIA DA SAÚDE / AMPLIADA  
AS ÁREAS: BLOCO DE APOIO, ESPAÇO MULTIPLO USO E ÁREA DE EQUIPAMENTOS FORMAM O CONJUNTO DA ACADEMIA, QUE SERÁ CONSTRUÍDA NA ÁREA DO PARQUE DE TURISMO.

 <b>PREFEITURA MUNICIPAL DE PONTAL DO ARAGUAIA</b> Avenida Universitária nº 173 CEP: 78.698-000 PONTAL DO ARAGUAIA - MT CNPJ: 33.000.670/0001-67	Proprietário: <b>Prefeitura Municipal de Pontal do Araguaia</b>	
	AUTOR DO PROJETO:	
Obra: <b>ACADEMIA DA SAÚDE - AMPLIADA</b>	Logradouros: <b>DIVERSOS</b>	Total de TSO m²:
Assunto: <b>PROJETO ARQUITETÔNICO</b>	Folha: <b>01</b>	Escala: <b>1/50</b>
Conteúdo: <b>Planta implantação /situação /locação</b>	Data: <b>AGOSTO-2013</b>	Desenho: <b>Vinicius (68) 9209-5305</b>
Local: <b>PONTAL DO ARAGUAIA - MT</b>		