




**VR1**  
ESC 1:50

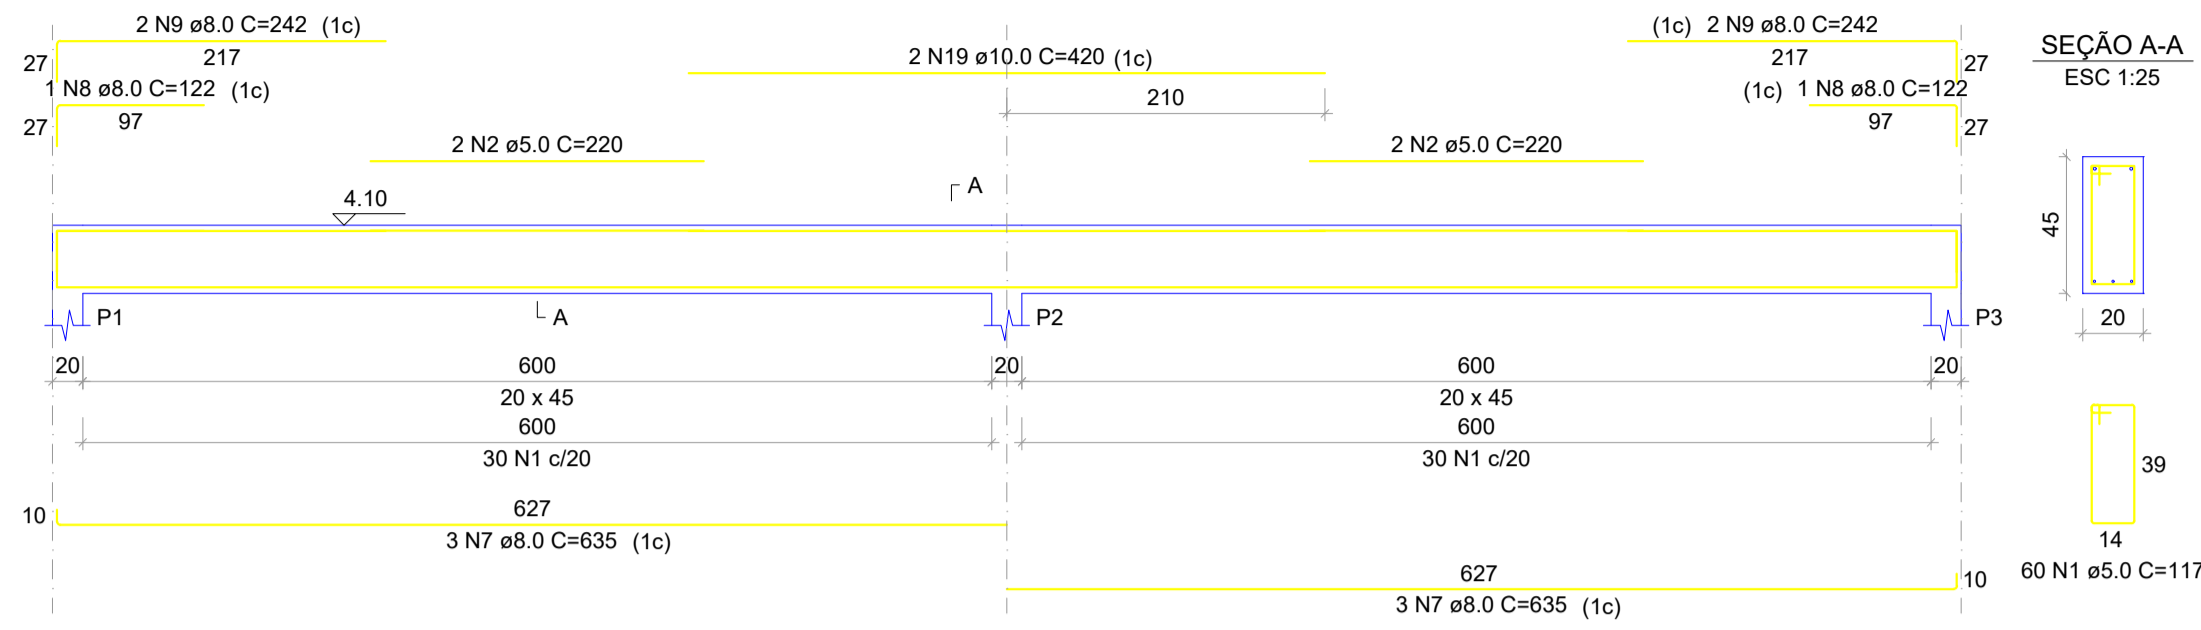


**VR2**  
ESC 1:50

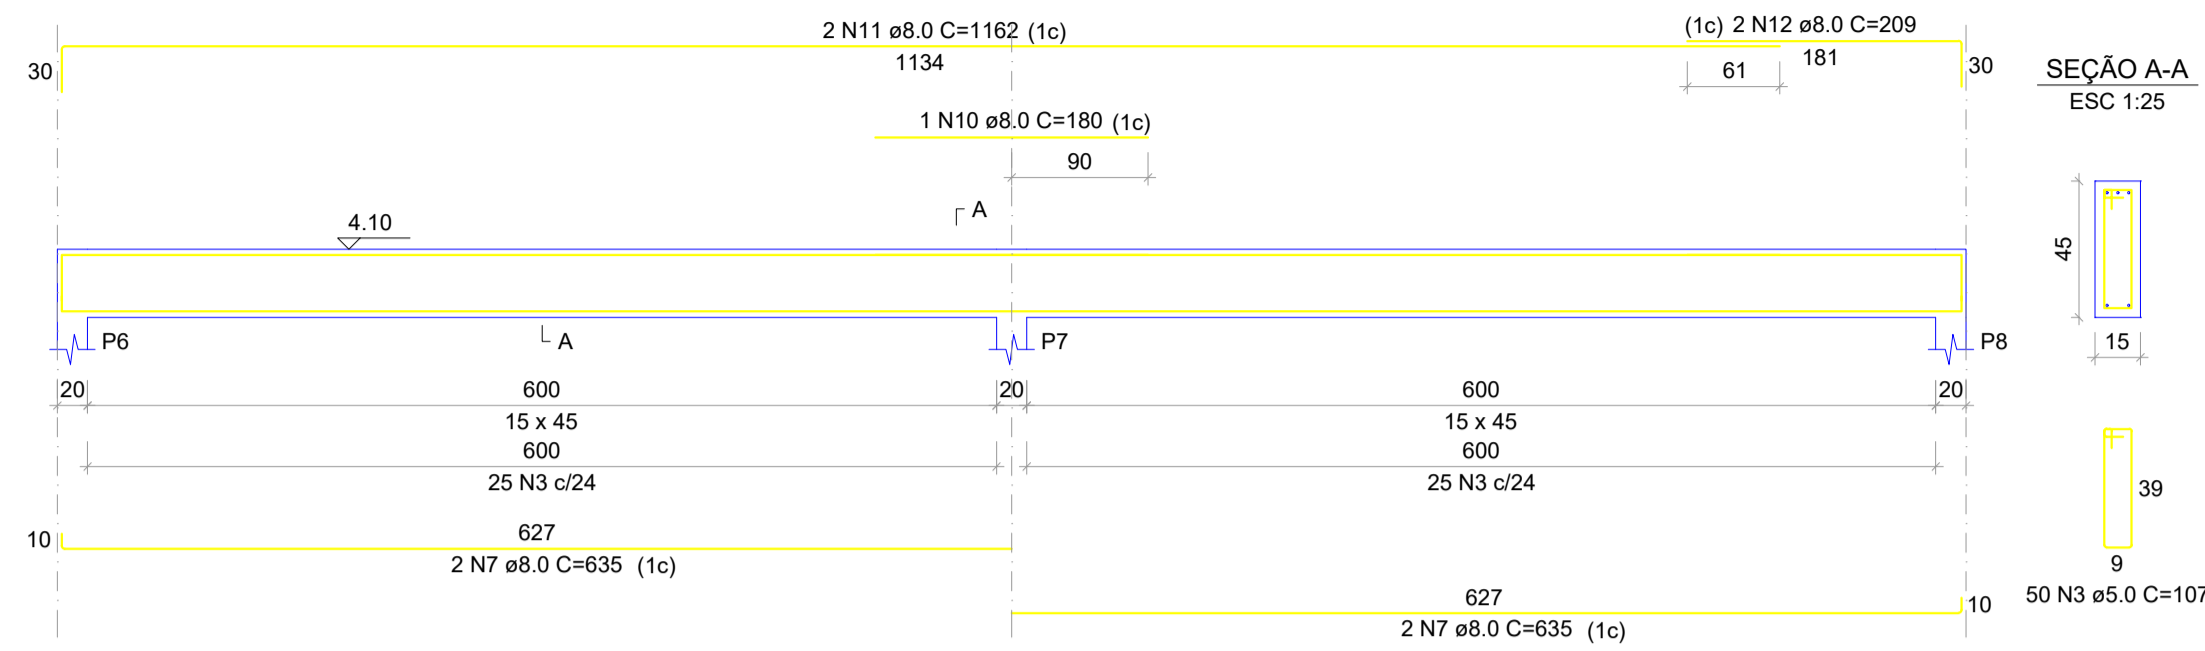

**VR3**  
ESC 1:50

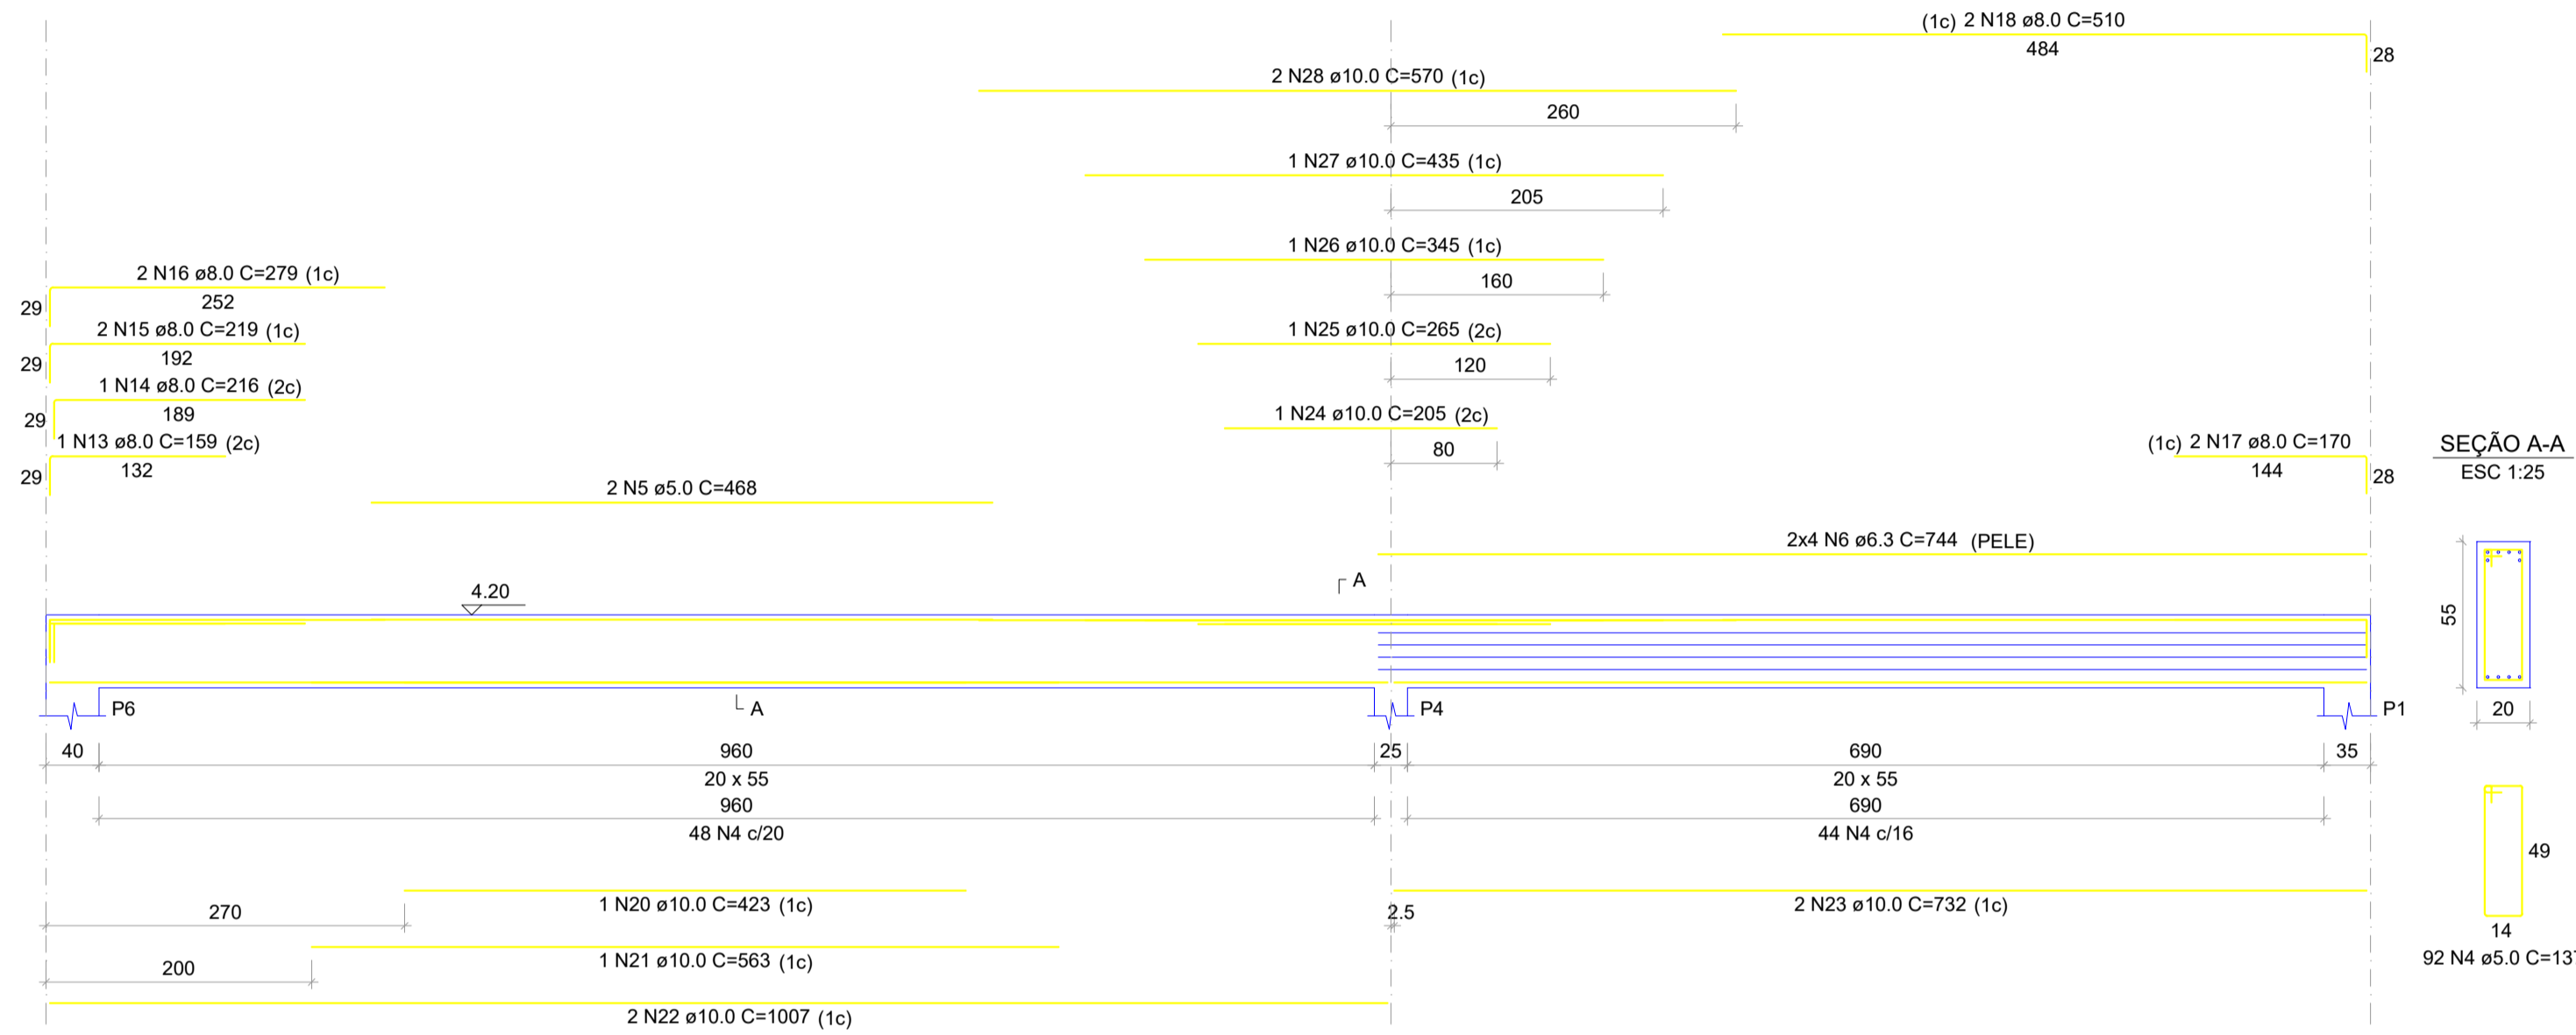

**VR4**  
ESC 1:50

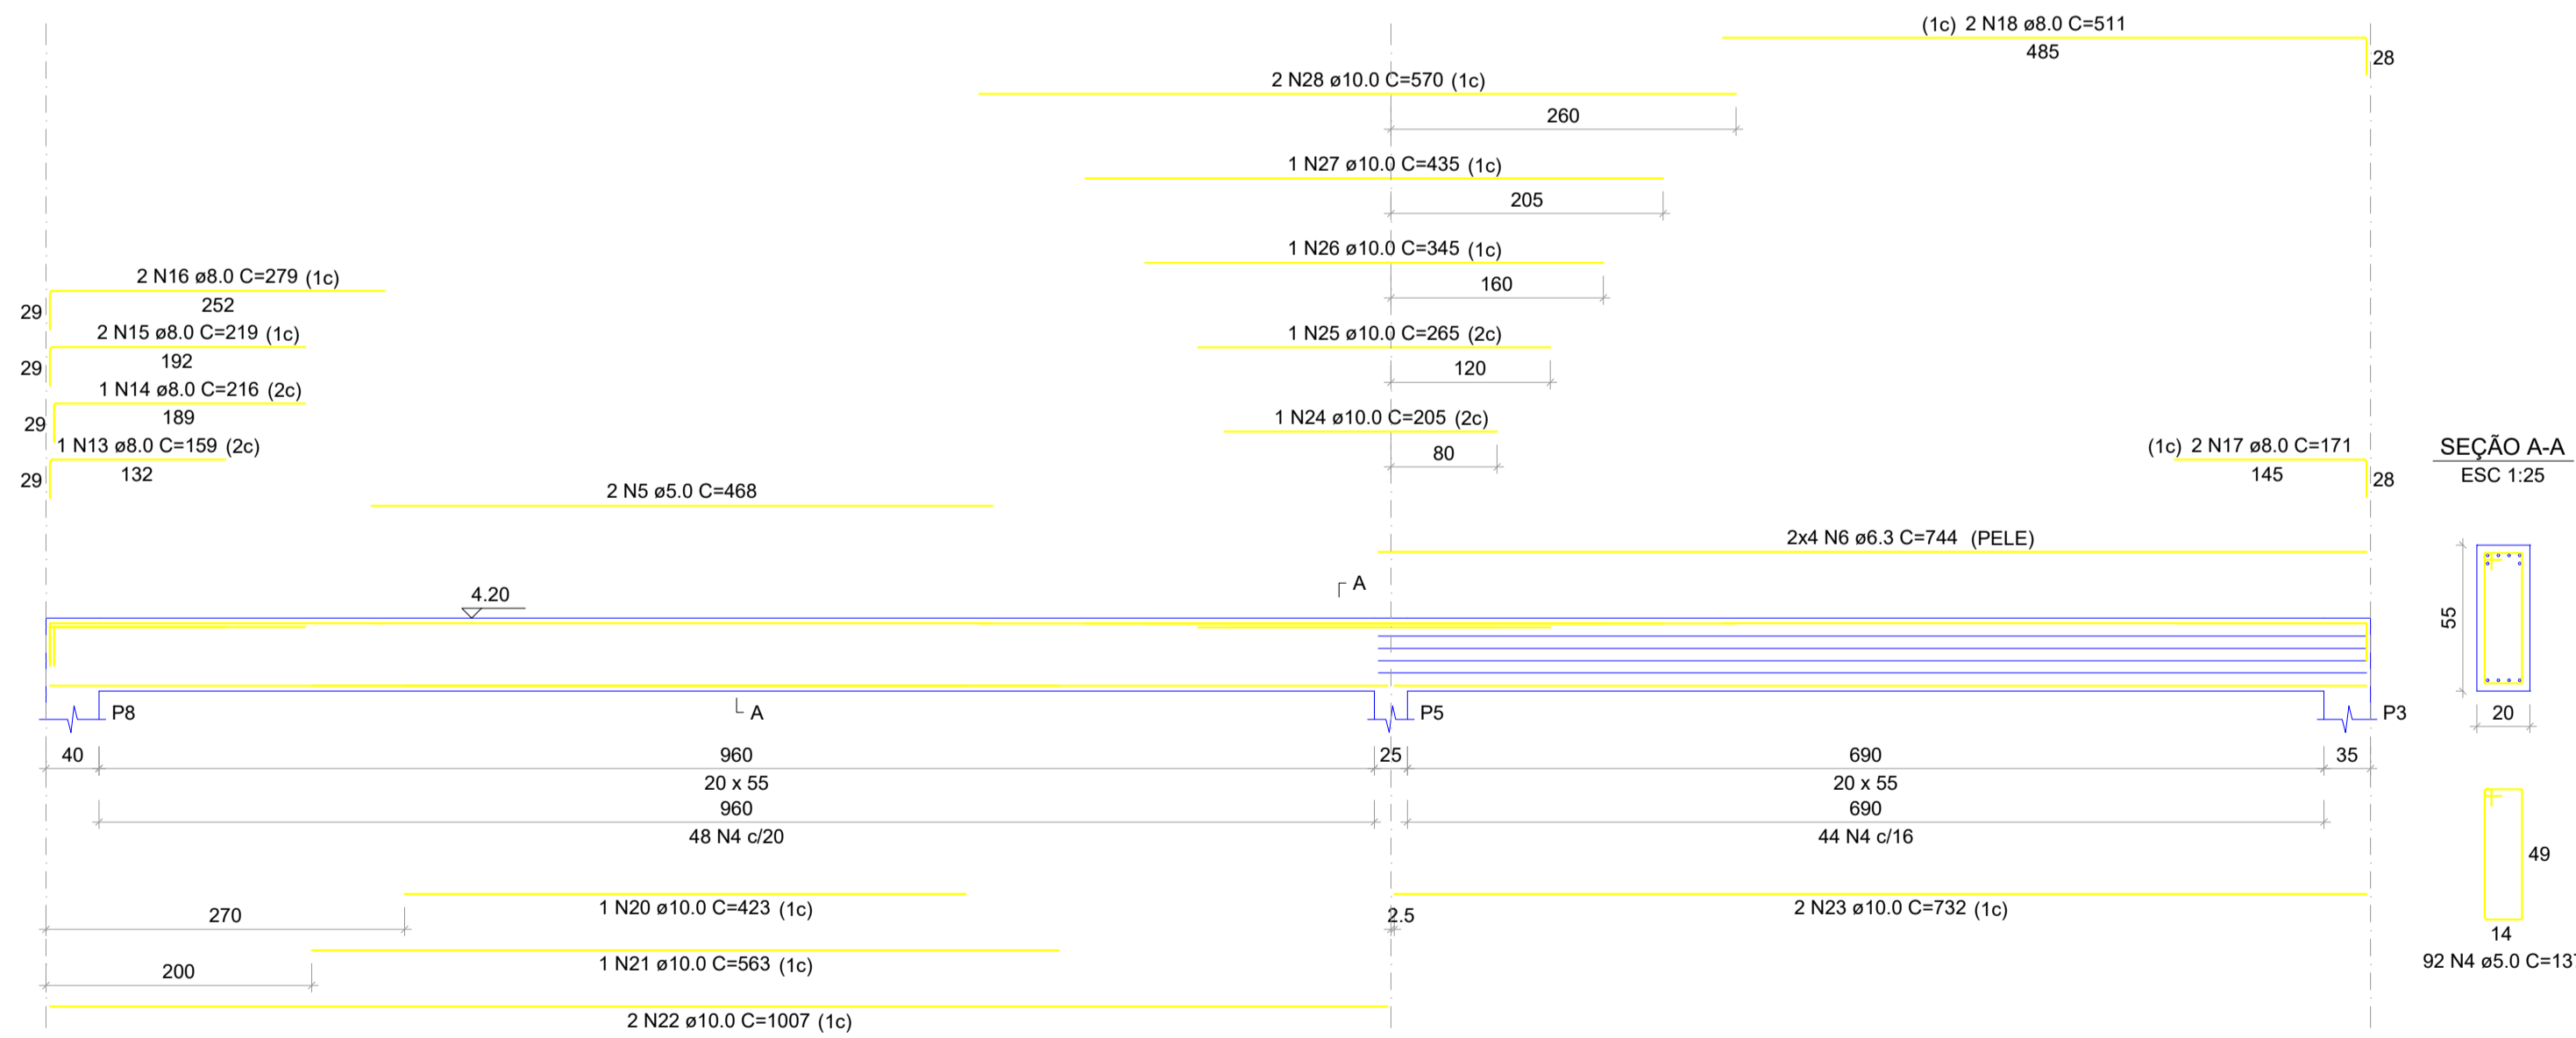

RELAÇÃO DO AÇO

AÇO	N	DIAM (mm)	QUANT	C.UNIT (cm)	C.TOTAL (cm)
CA60	1	5.0	60	117	7020
	2	5.0	4	220	880
	3	5.0	50	107	5350
	4	5.0	184	137	25208
	5	5.0	4	468	1872
CA50	6	6.3	16	744	11904
	7	8.0	10	635	6350
	8	8.0	2	122	244
	9	8.0	4	242	968
	10	8.0	1	180	180
	11	8.0	2	1162	2324
	12	8.0	2	209	418
	13	8.0	2	159	318
	14	8.0	2	216	432
	15	8.0	4	219	876
	16	8.0	4	279	1116
	17	8.0	4	170	680
	18	8.0	4	510	2040
	19	10.0	2	420	840
	20	10.0	2	423	846
	21	10.0	2	563	1126
	22	10.0	4	1007	4028
	23	10.0	4	732	2928
	24	10.0	2	205	410
	25	10.0	2	265	530
	26	10.0	2	345	690
	27	10.0	2	435	870
	28	10.0	4	570	2280

RESUMO DO AÇO

AÇO	DIAM (mm)	C.TOTAL (m)	PESO + 10% (kg)
CA50	6.3	119	32
	8.0	159.5	69.2
	10.0	145.5	98.7
CA60	5.0	403.3	68.4
<b>PESO TOTAL (kg)</b>			
CA50		199.9	
CA60		68.4	

Volume de concreto (C-25) = 5.52 m³  
Área de forma = 72.59 m²

R00	08/01/2022	PROJETO ESTRUTURAL	JÉSSICA FRATARI
REVISÃO	DATA	DESCRIÇÃO	RESPONSÁVEL
<b>NOTAS</b>			
1. MEDIDAS EM CENTÍMETROS. 2. NÃO TOMAR MEDIDAS EM ESCALA. 3. CONFERIR MEDIDAS NA OBRA.			
<b>CONTEÚDO:</b> DETALHAMENTOS DAS VIGAS DE RESPALDO.			<b>PROJETO</b> ESTRUTURAL
<b>ENDEREÇO:</b> RUA ALEMANHA, Nº 181, BAIRRO MARIA JOAQUINA, PONTAL DO ARAGUAIA/MT.			<b>ÁREA CONSTRUIDA</b> 10623,79 m²
<b>ASSUNTO:</b> PROJETO ESTRUTURAL REFERENTE À CONSTRUÇÃO DE ESTÁDIO / PRAÇA PÚBLICA.			<b>ÁREA DO TERRENO</b> 10623,79 m² <b>FOLHA</b> 05/05 <b>ESCALA</b> INDICADA
<b>RESPONSÁVEL TÉCNICO</b> JÉSSICA FRATARI QUEIROZ SANCHEZ ARQUITETA E URBANISTA CAU: A126498-2		<b>PROPRIETÁRIO</b> PREFEITURA MUNICIPAL DE PONTAL DO ARAGUAIA PROPRIETÁRIO CNPJ: 33.000.670/0001-67	
<b>APROVAÇÃO:</b>			